
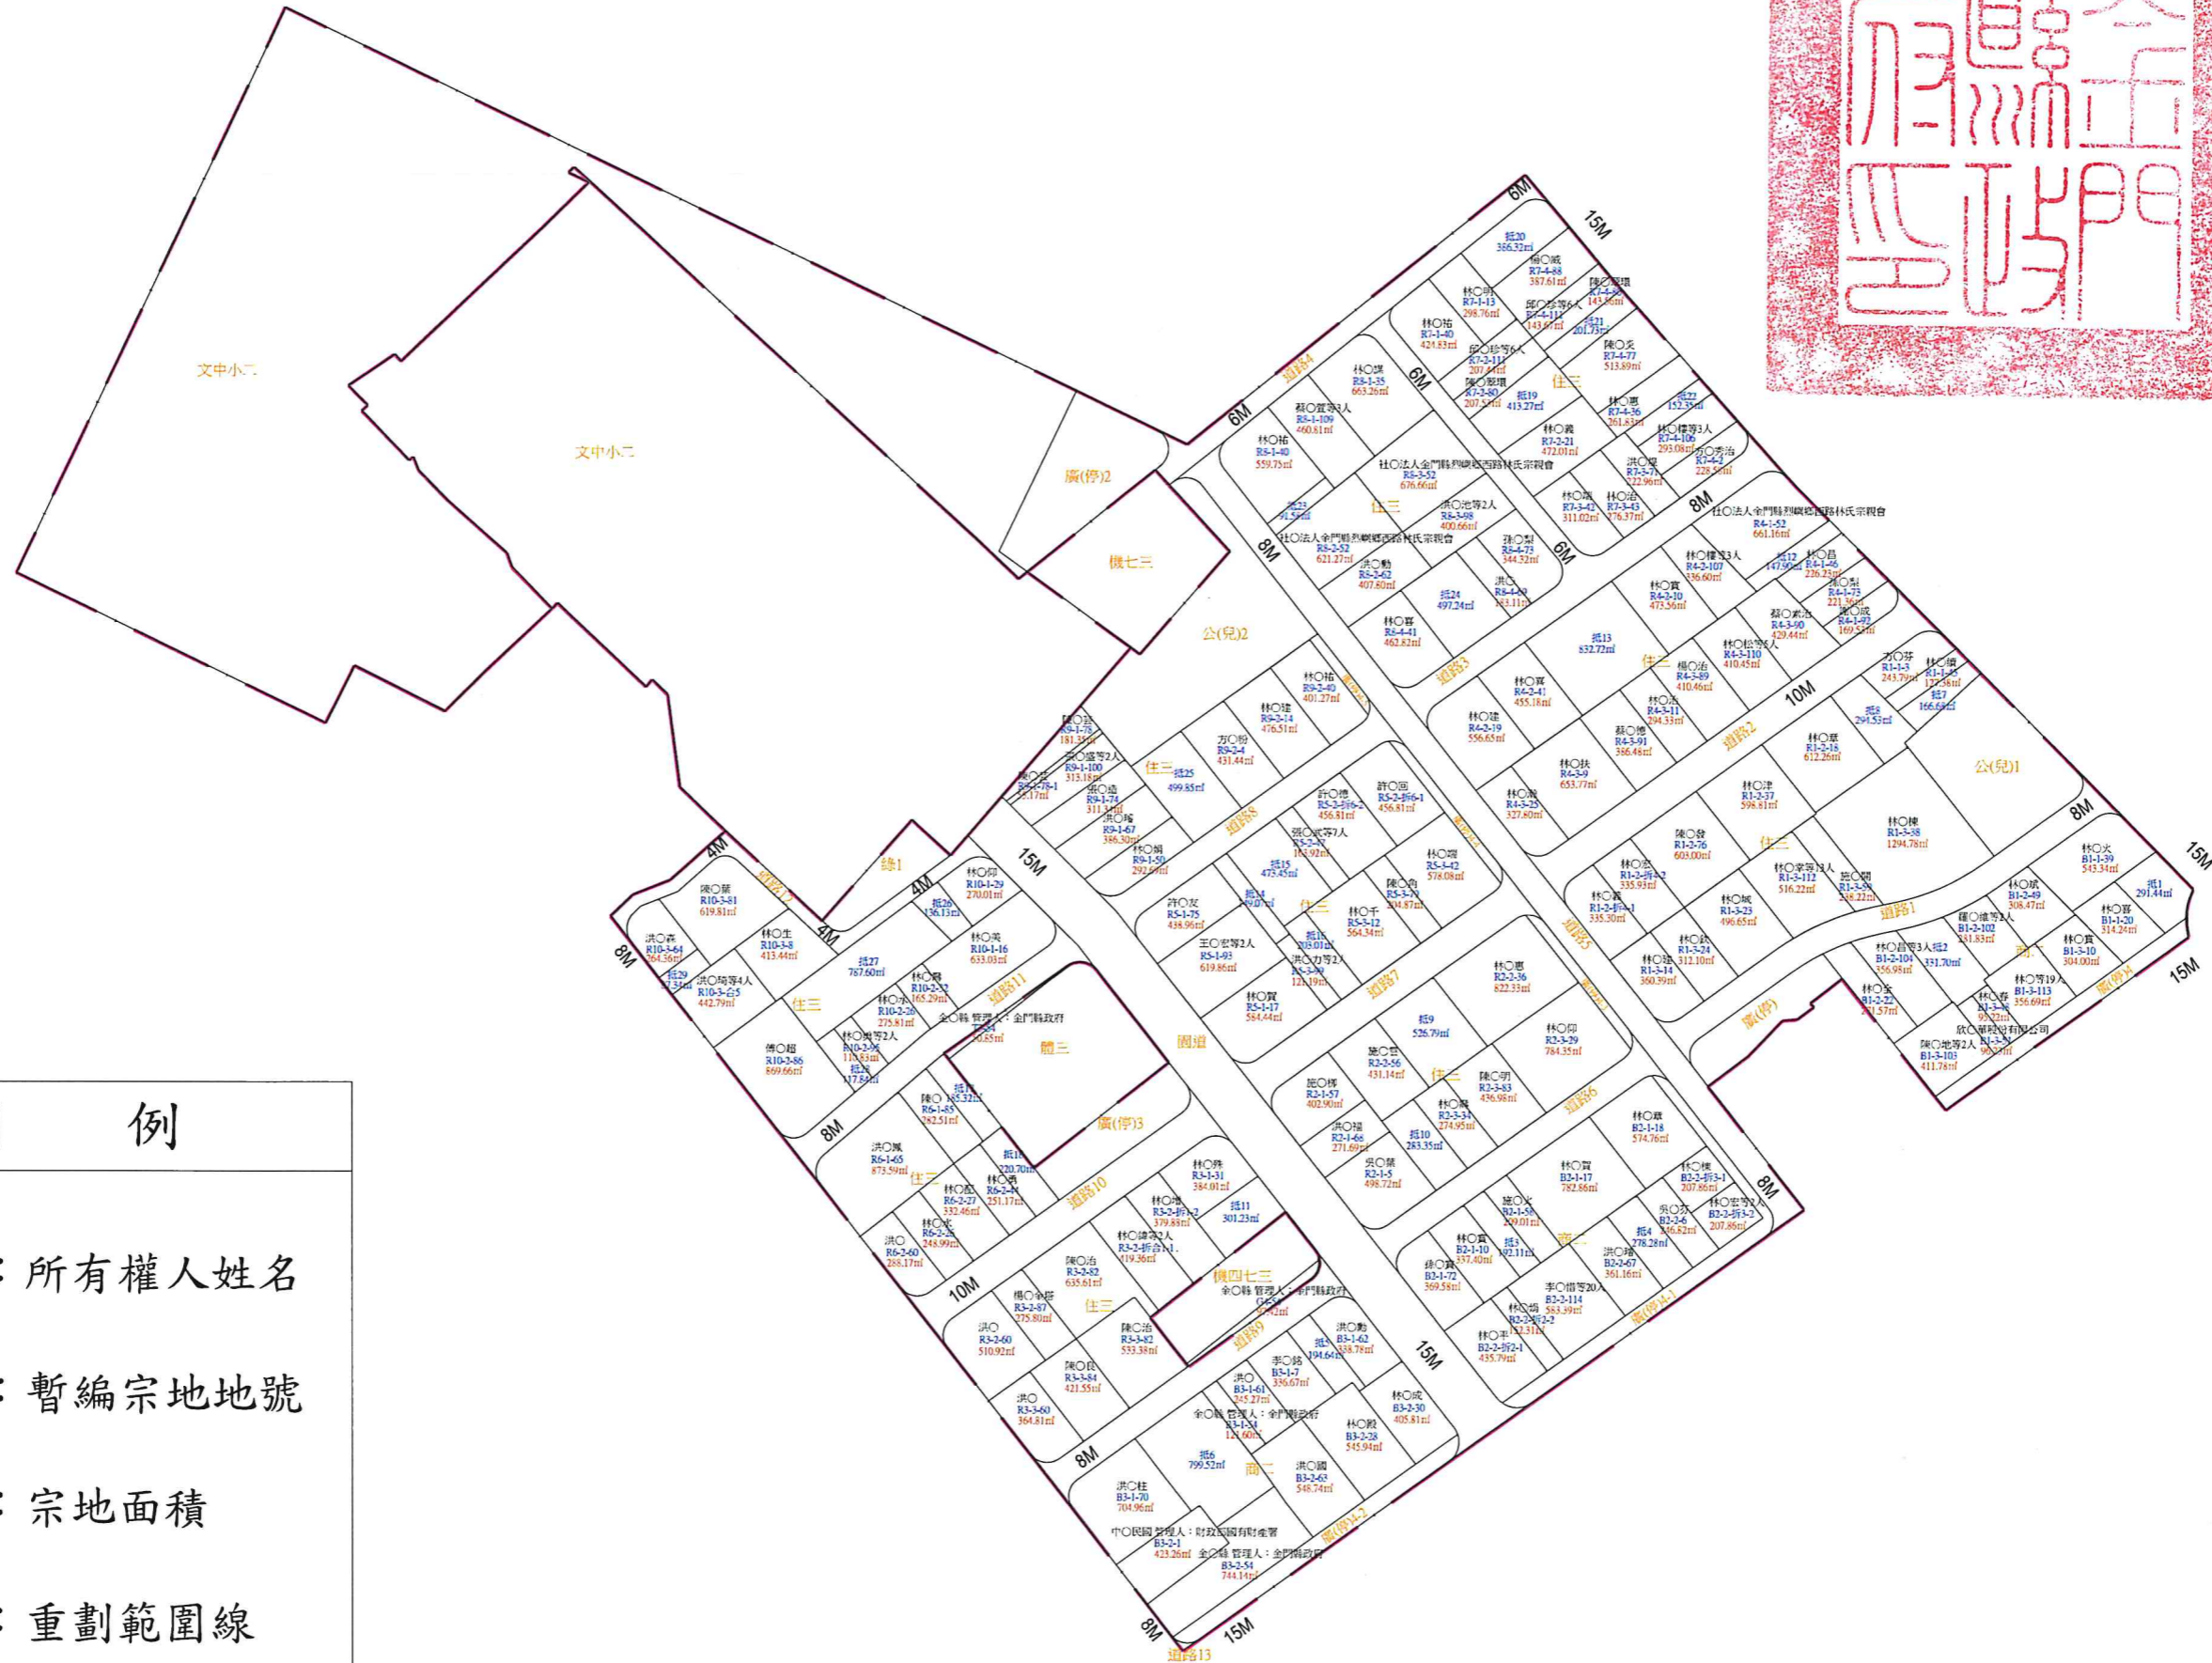
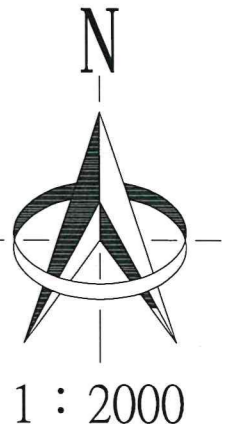


金門縣烈嶼國中周邊地區第一期市地重劃案土地分配成果圖

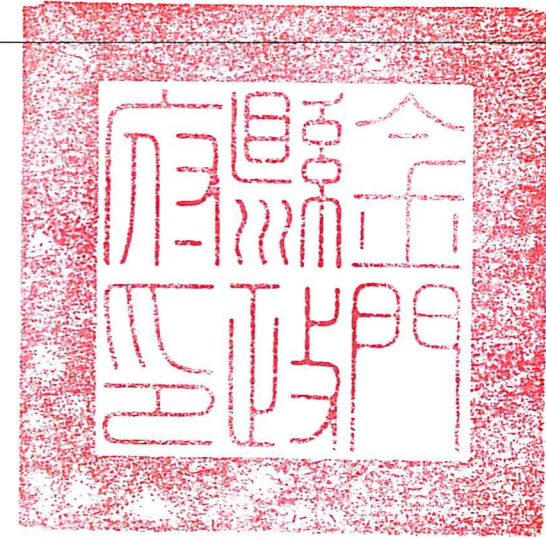

圖例

- 王○明 : 所有權人姓名
- B1-1-39 : 暫編宗地地號
- 543.34m² : 宗地面積
- : 重劃範圍線